


市場グラウンド 全体配置図 S=1/1000

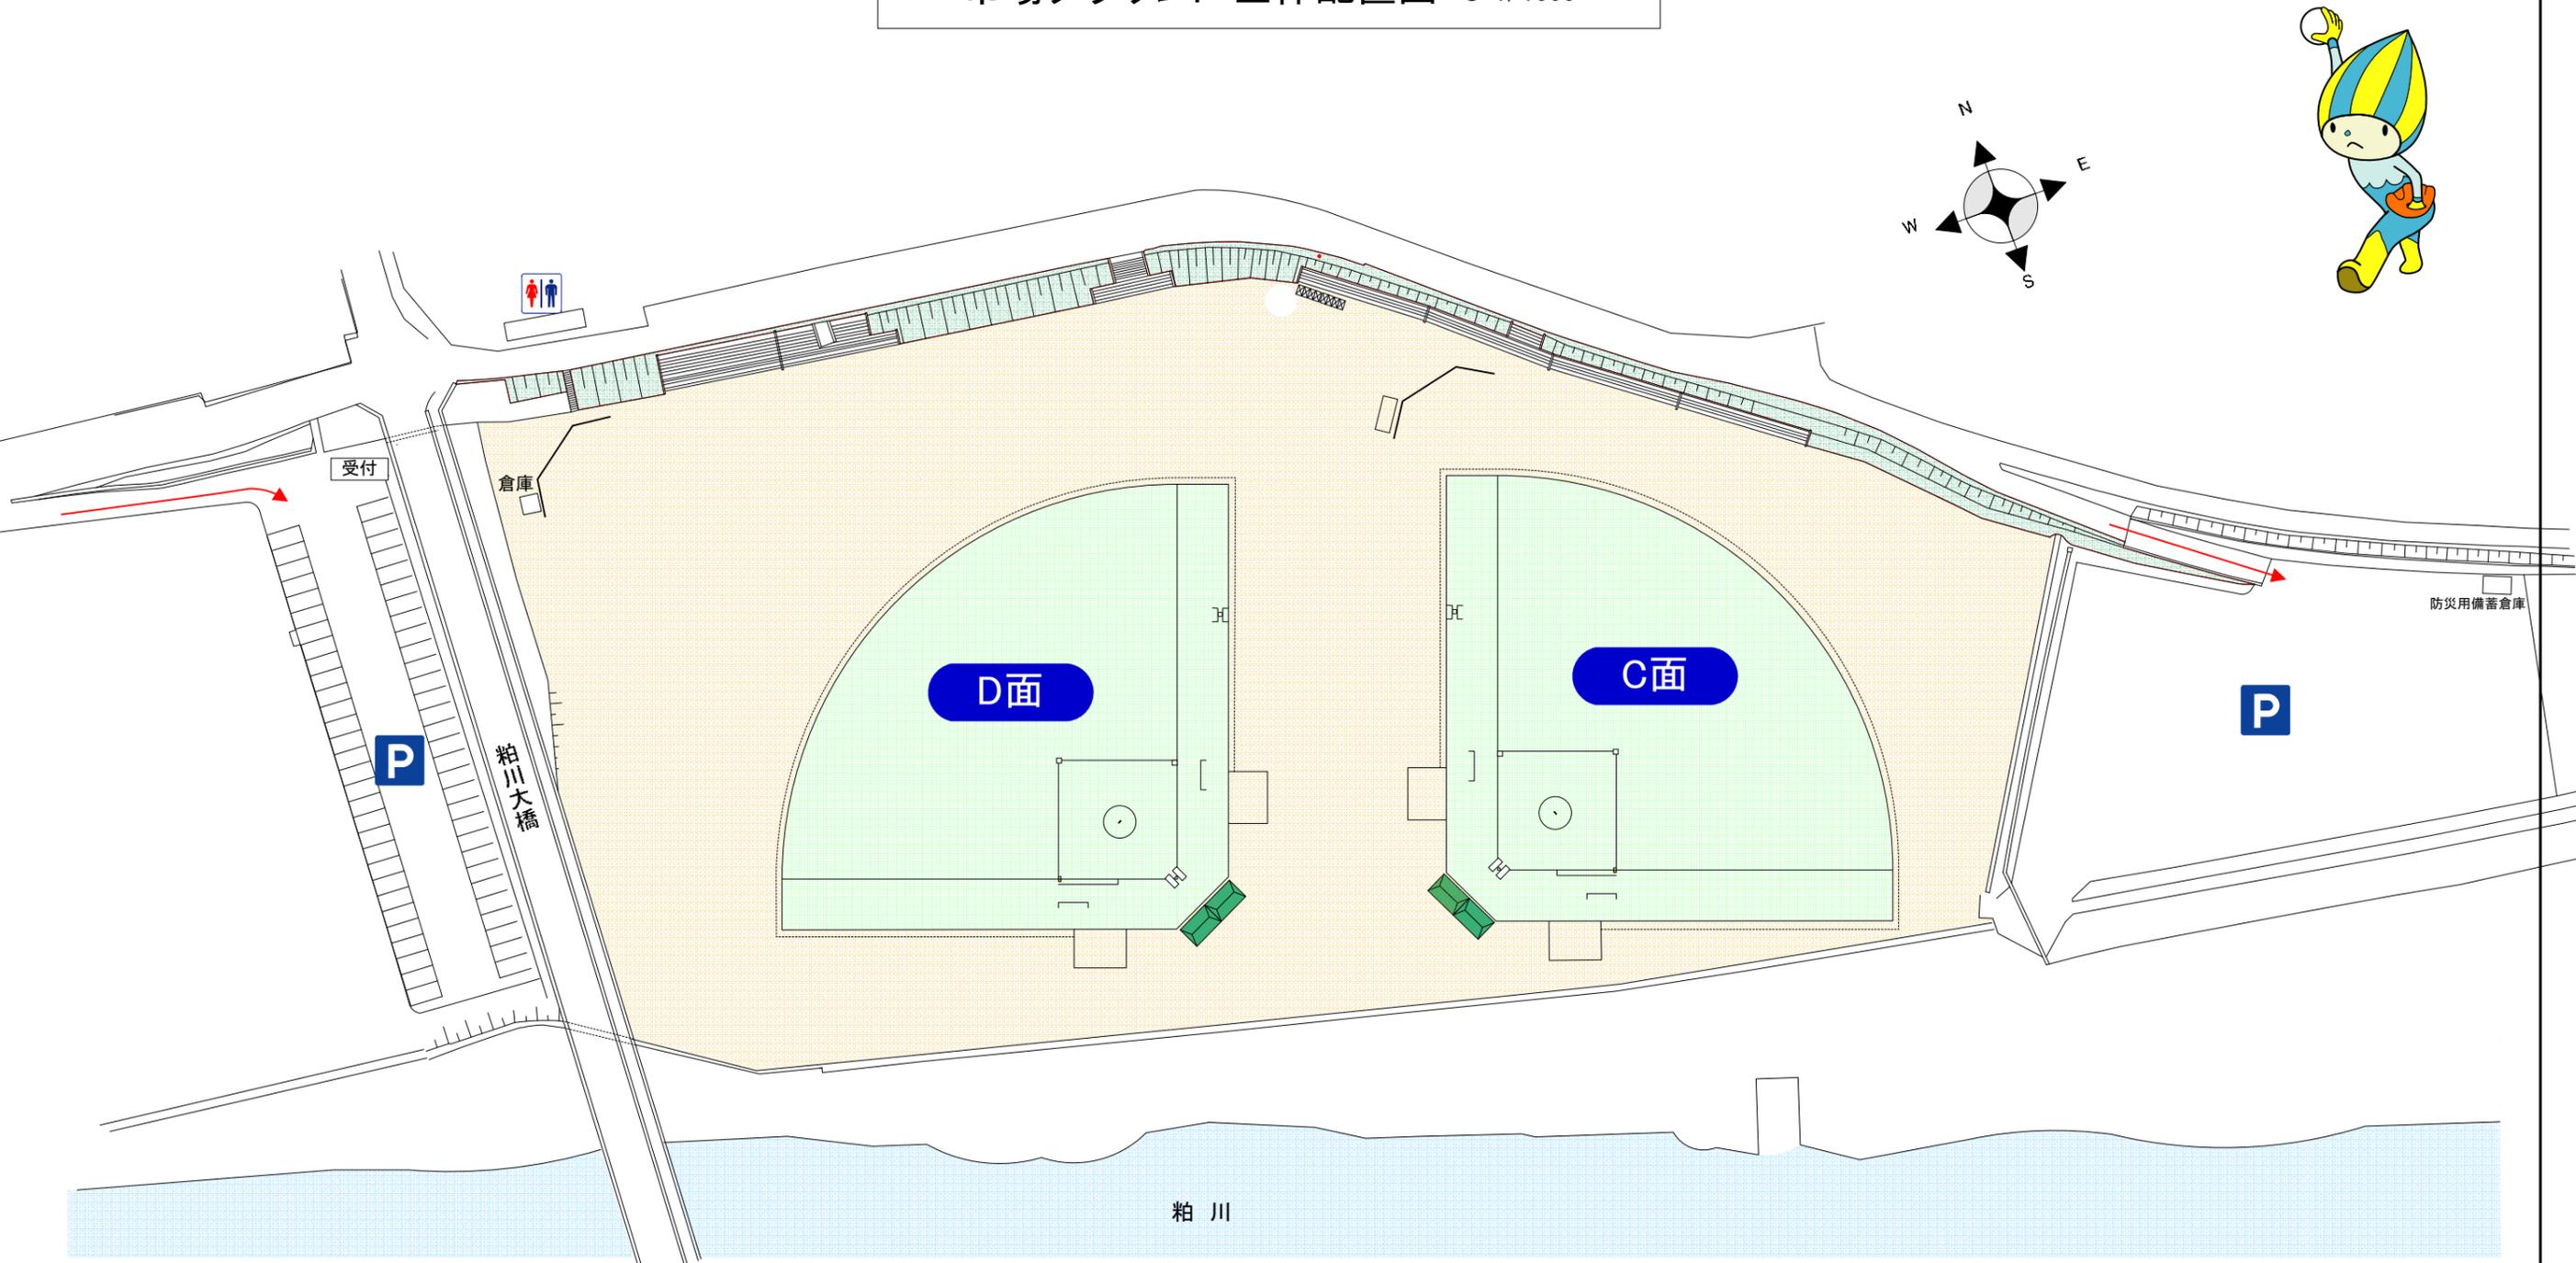

※本会場は外野フェンスはございません。