


郡上市合併記念公園

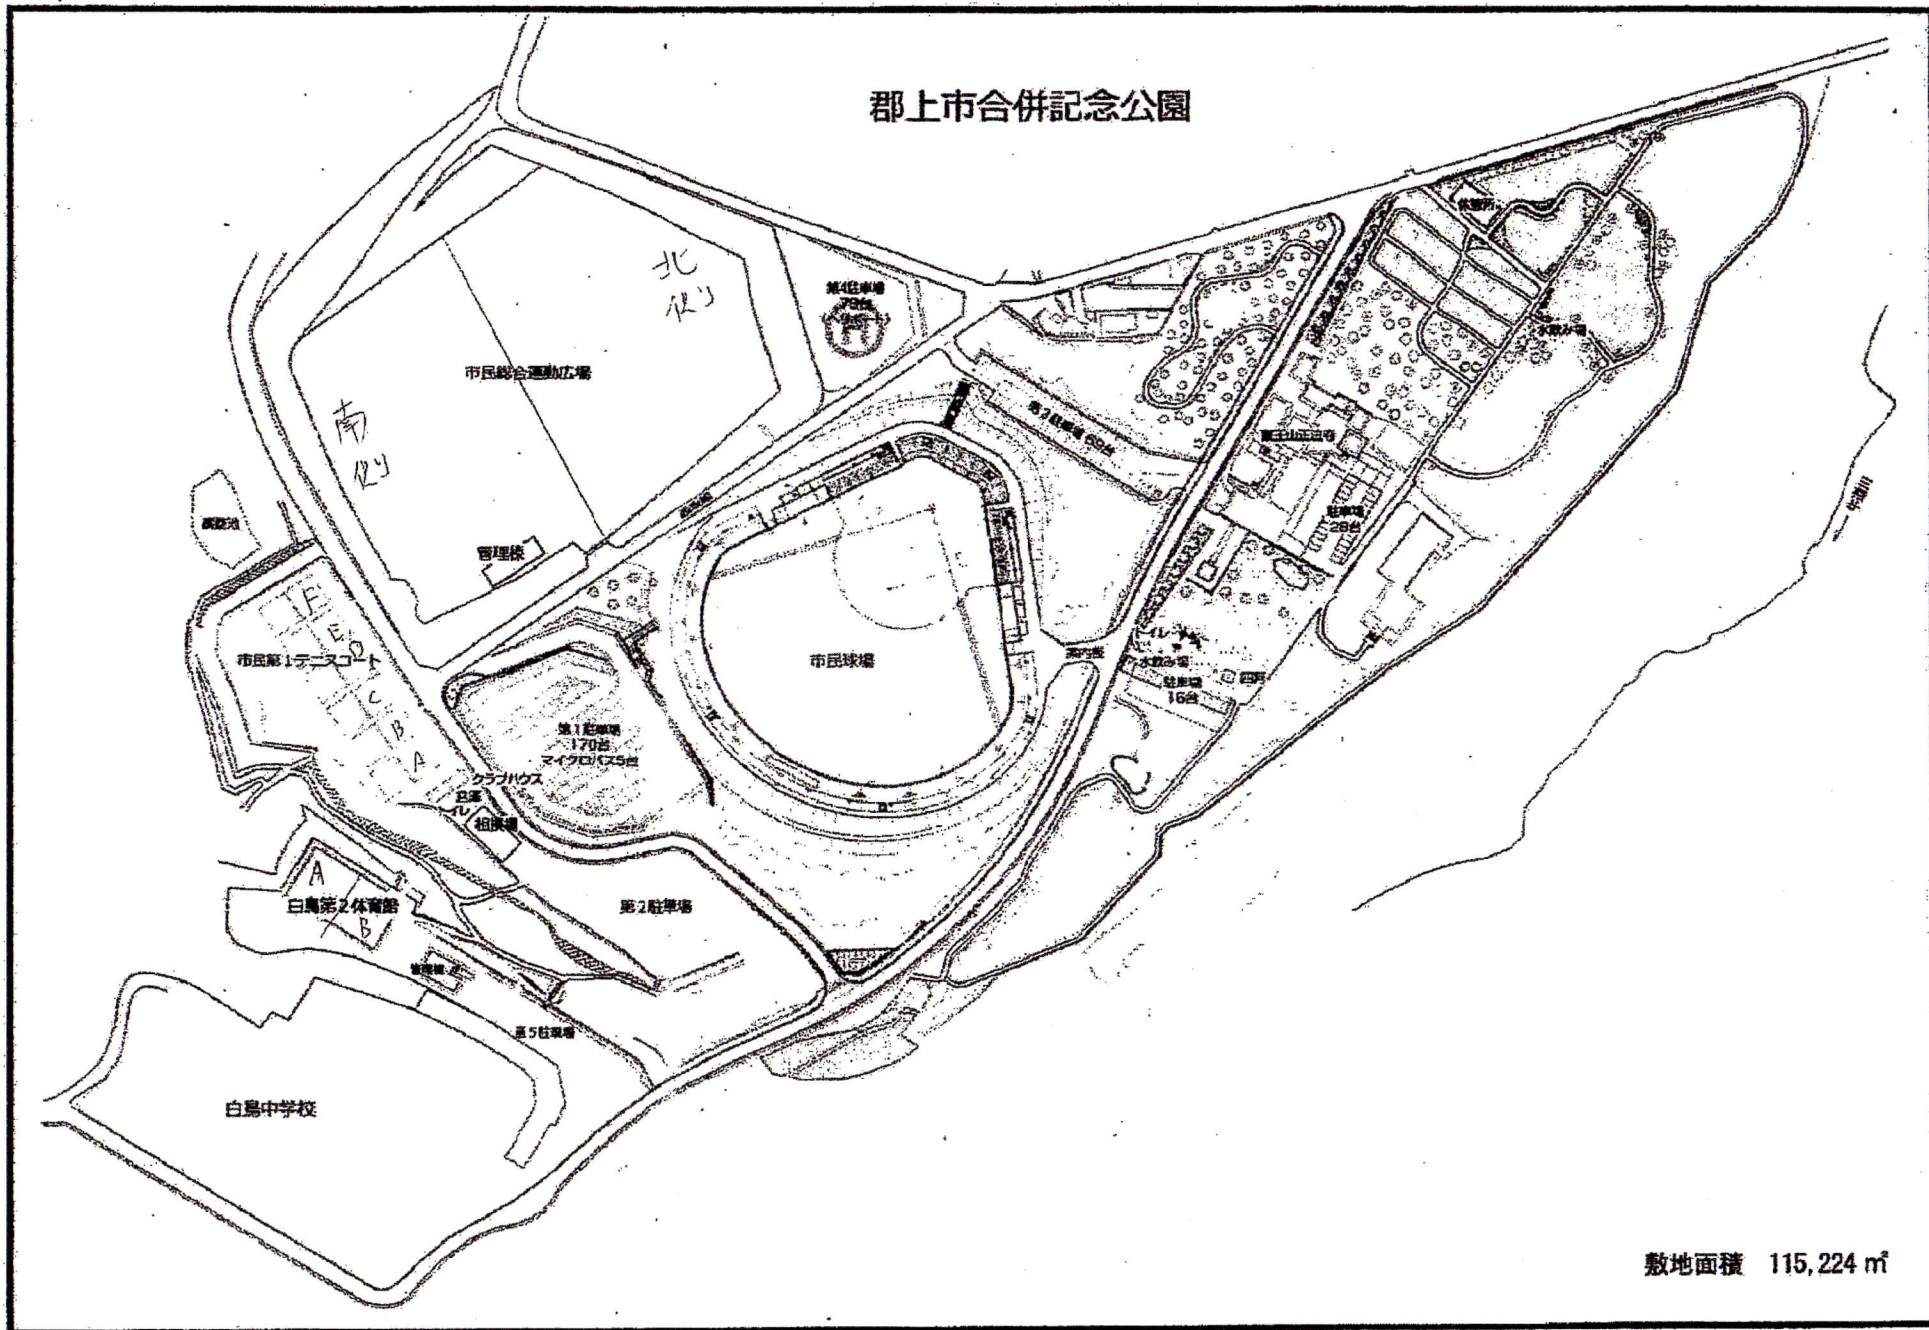

敷地面積 115,224 m²