


揖斐川健康広場会場 案内図

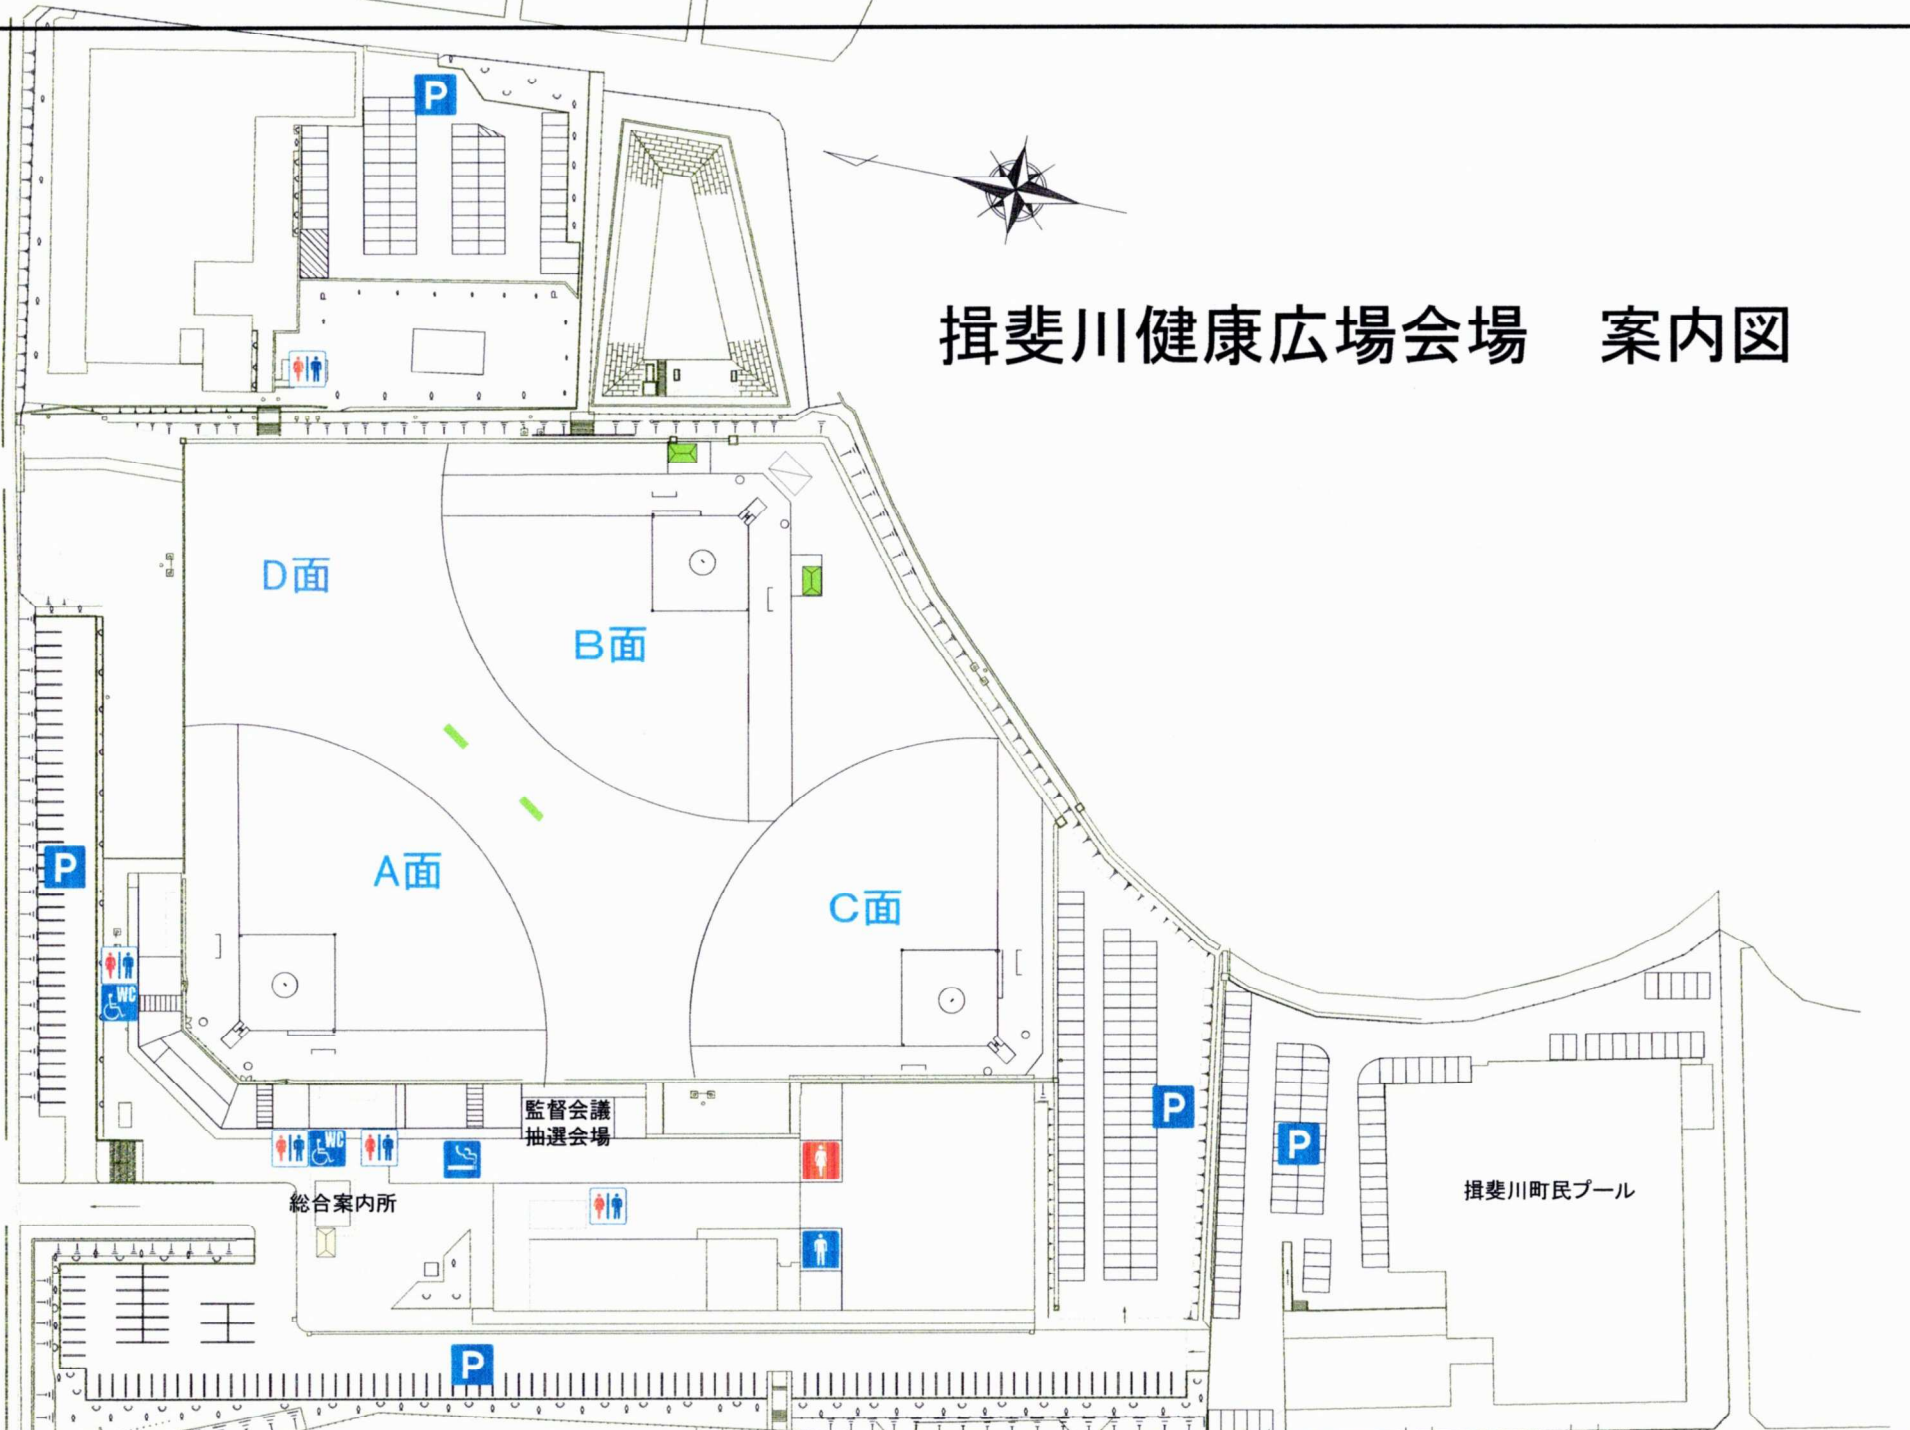

12	6	工事名称	縮尺	(A3) 1/1000
11	5	図面名称	ファイル名	健康広場レイアウト.pdf
10	4			
9	3			
8	2			
7	1			

